HUMIDI–TECH® HUMIDIFICATUER EVAPORATIF
SCHEMA ELECTRIQUE AVEC VL

DATE	REV	RECORD	DR
5/15	A	E.C.# 6396	JK
6/17	B	E.C.# 6575	JK
8/21	C	E.C.# 7011	JK

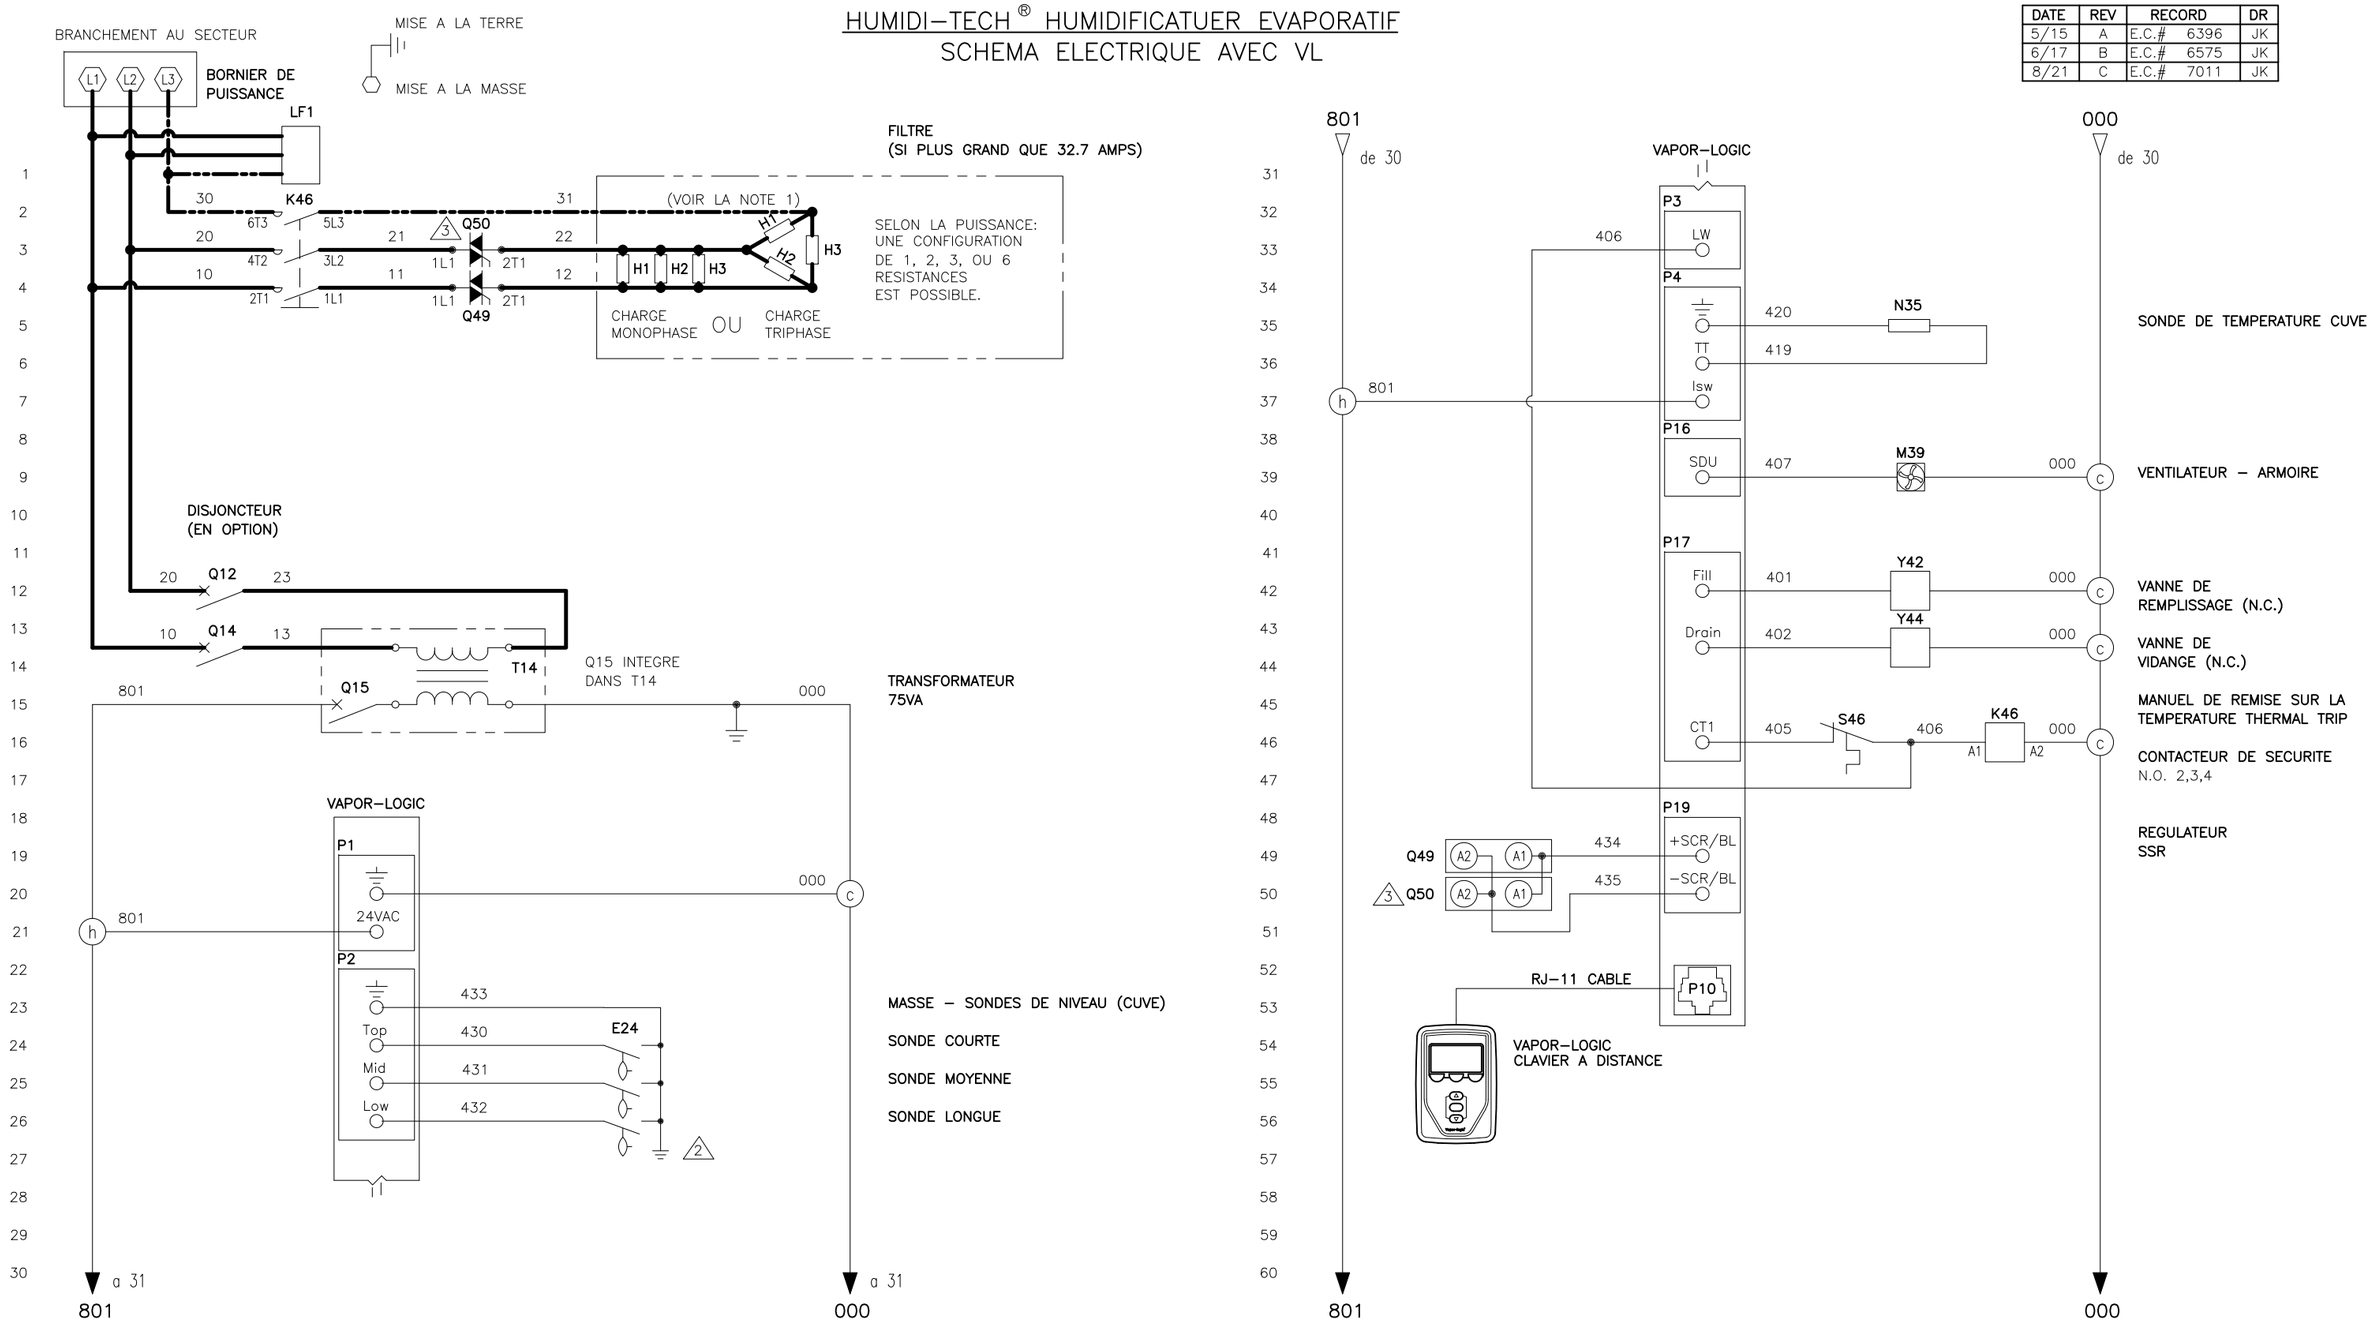

NOTES:

1. SYSTEME DE TROIS LA PREMIERE PHASE, PHASE DE CHARGEMENT EST UTILISE ET CE FIL EST INSTALLE USINE.
2. LA MASSE – SONDES DE NIVEAU DOIT ETRE CONNECTE A LA CUVE POUR UNE OPERATION NORMALE.
3. UTILISE QUE SUR TROIS PHASE DE PUISSANCE.
4. VOIR LA FICHE TECHNIQUE ELECTRIQUE DU HT.

LEGEND

CABLAGE PUISSANCE
CABLAGE REGULATION
CABLAGE PAR L'INSTALLATEUR

K	RELAIS/CONTACTEUR	Y	ELECTROVANNE
T	TRANSFORMATEUR	N	SENSOR
Q	DISJONCTEUR	J	CAVALIER
S	INTERRUOTEUR	E	SONDE DE NIVEAU
H	RESISTANCE	M	MOTEUR/VENTILATEUR

SIUTE DU SCHEMA ELECTRIQUE

driSteem

SCHEMA ELECTRIQUE HT, EAU POTABLE, SANS SSR	
MAT'L:	
SCALE:	P/N
DRAWN BY: JK	HT–VL–16F
DATE: 5/15/15	