
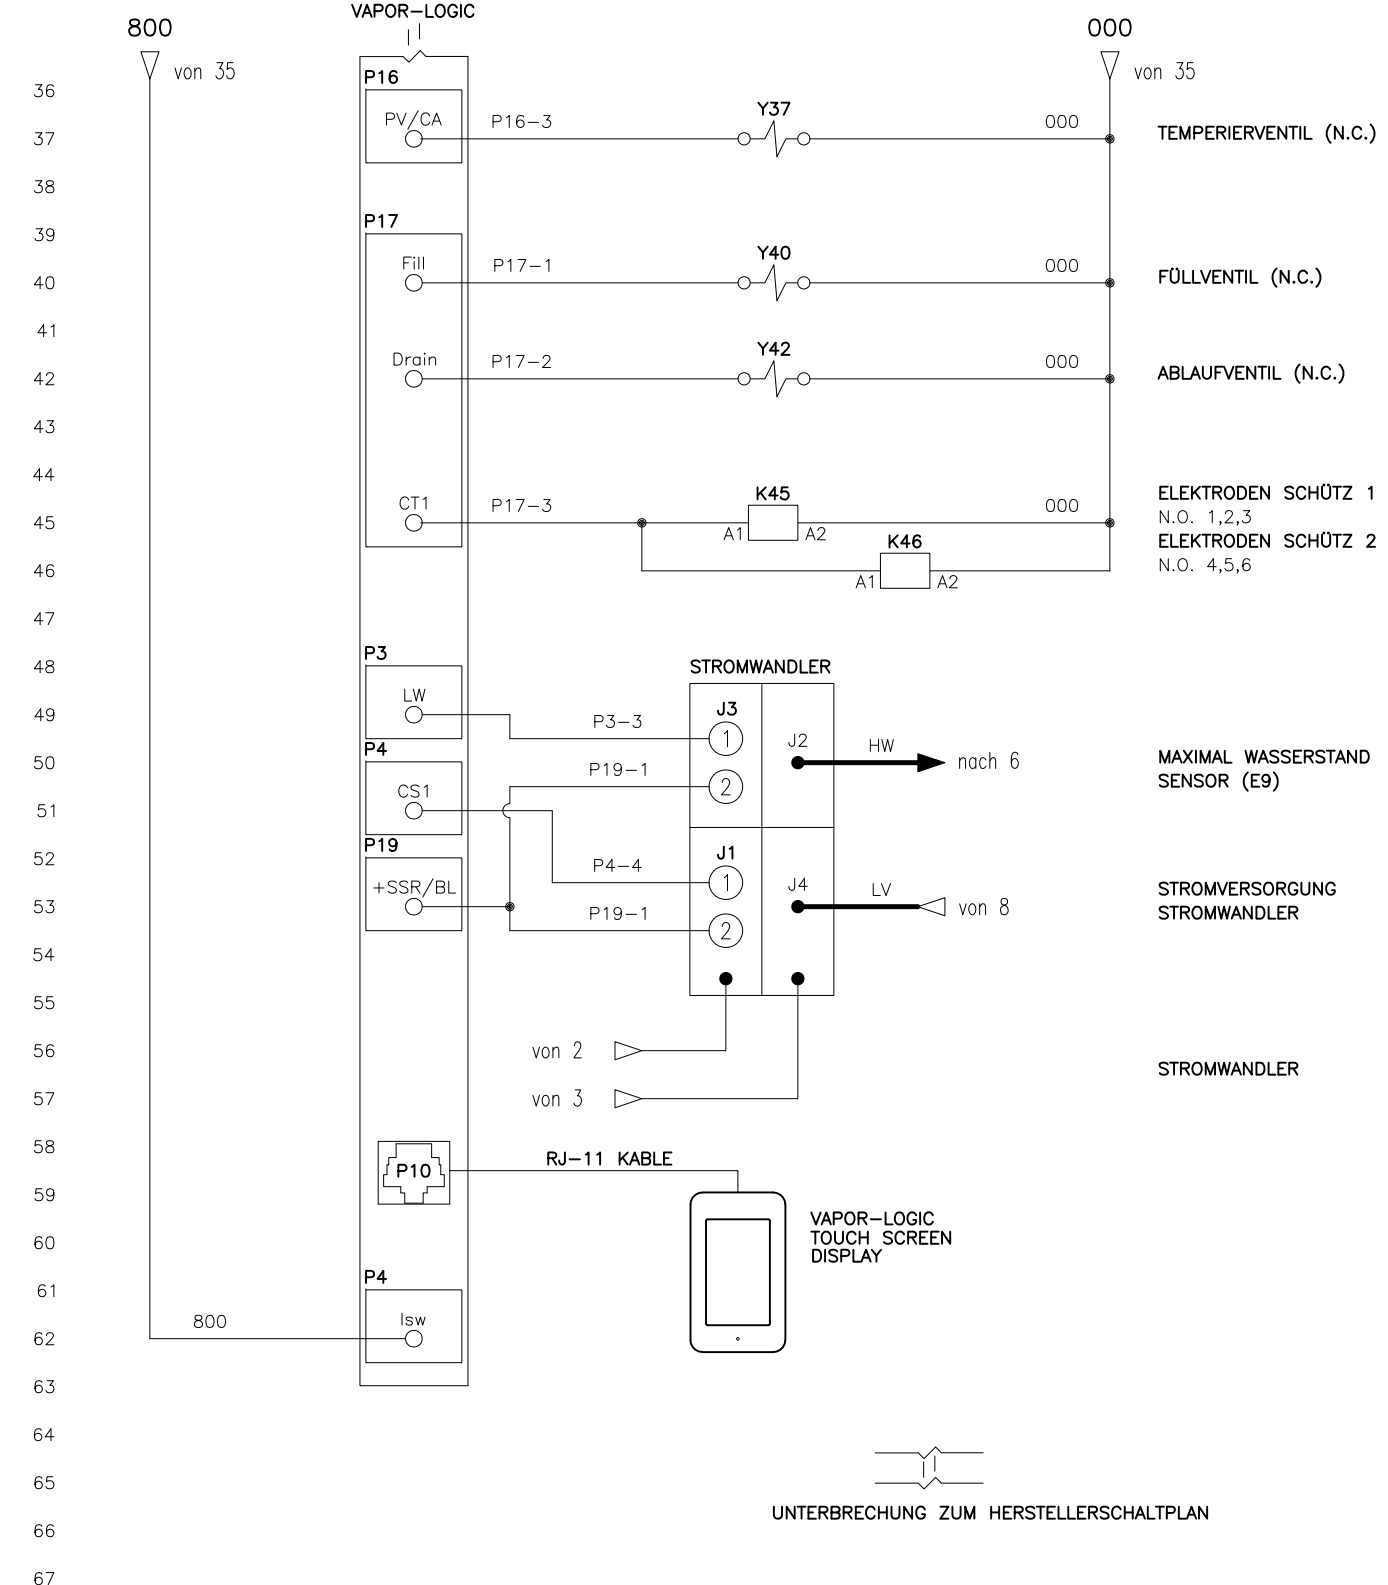


XTP 6-ELEKTRODEN DAMPFBEFEUCHTER

SCHALTPLAN BEZIEHT AUF FOLGENDE DOK:
 -INSTALLATION UND BEDIENUNGSANLEITUNG
 -EXTERNE ANSCHLÜSSE

DATE	REV	RECORD	DR
5/26	A	E.C.# 7513	JK

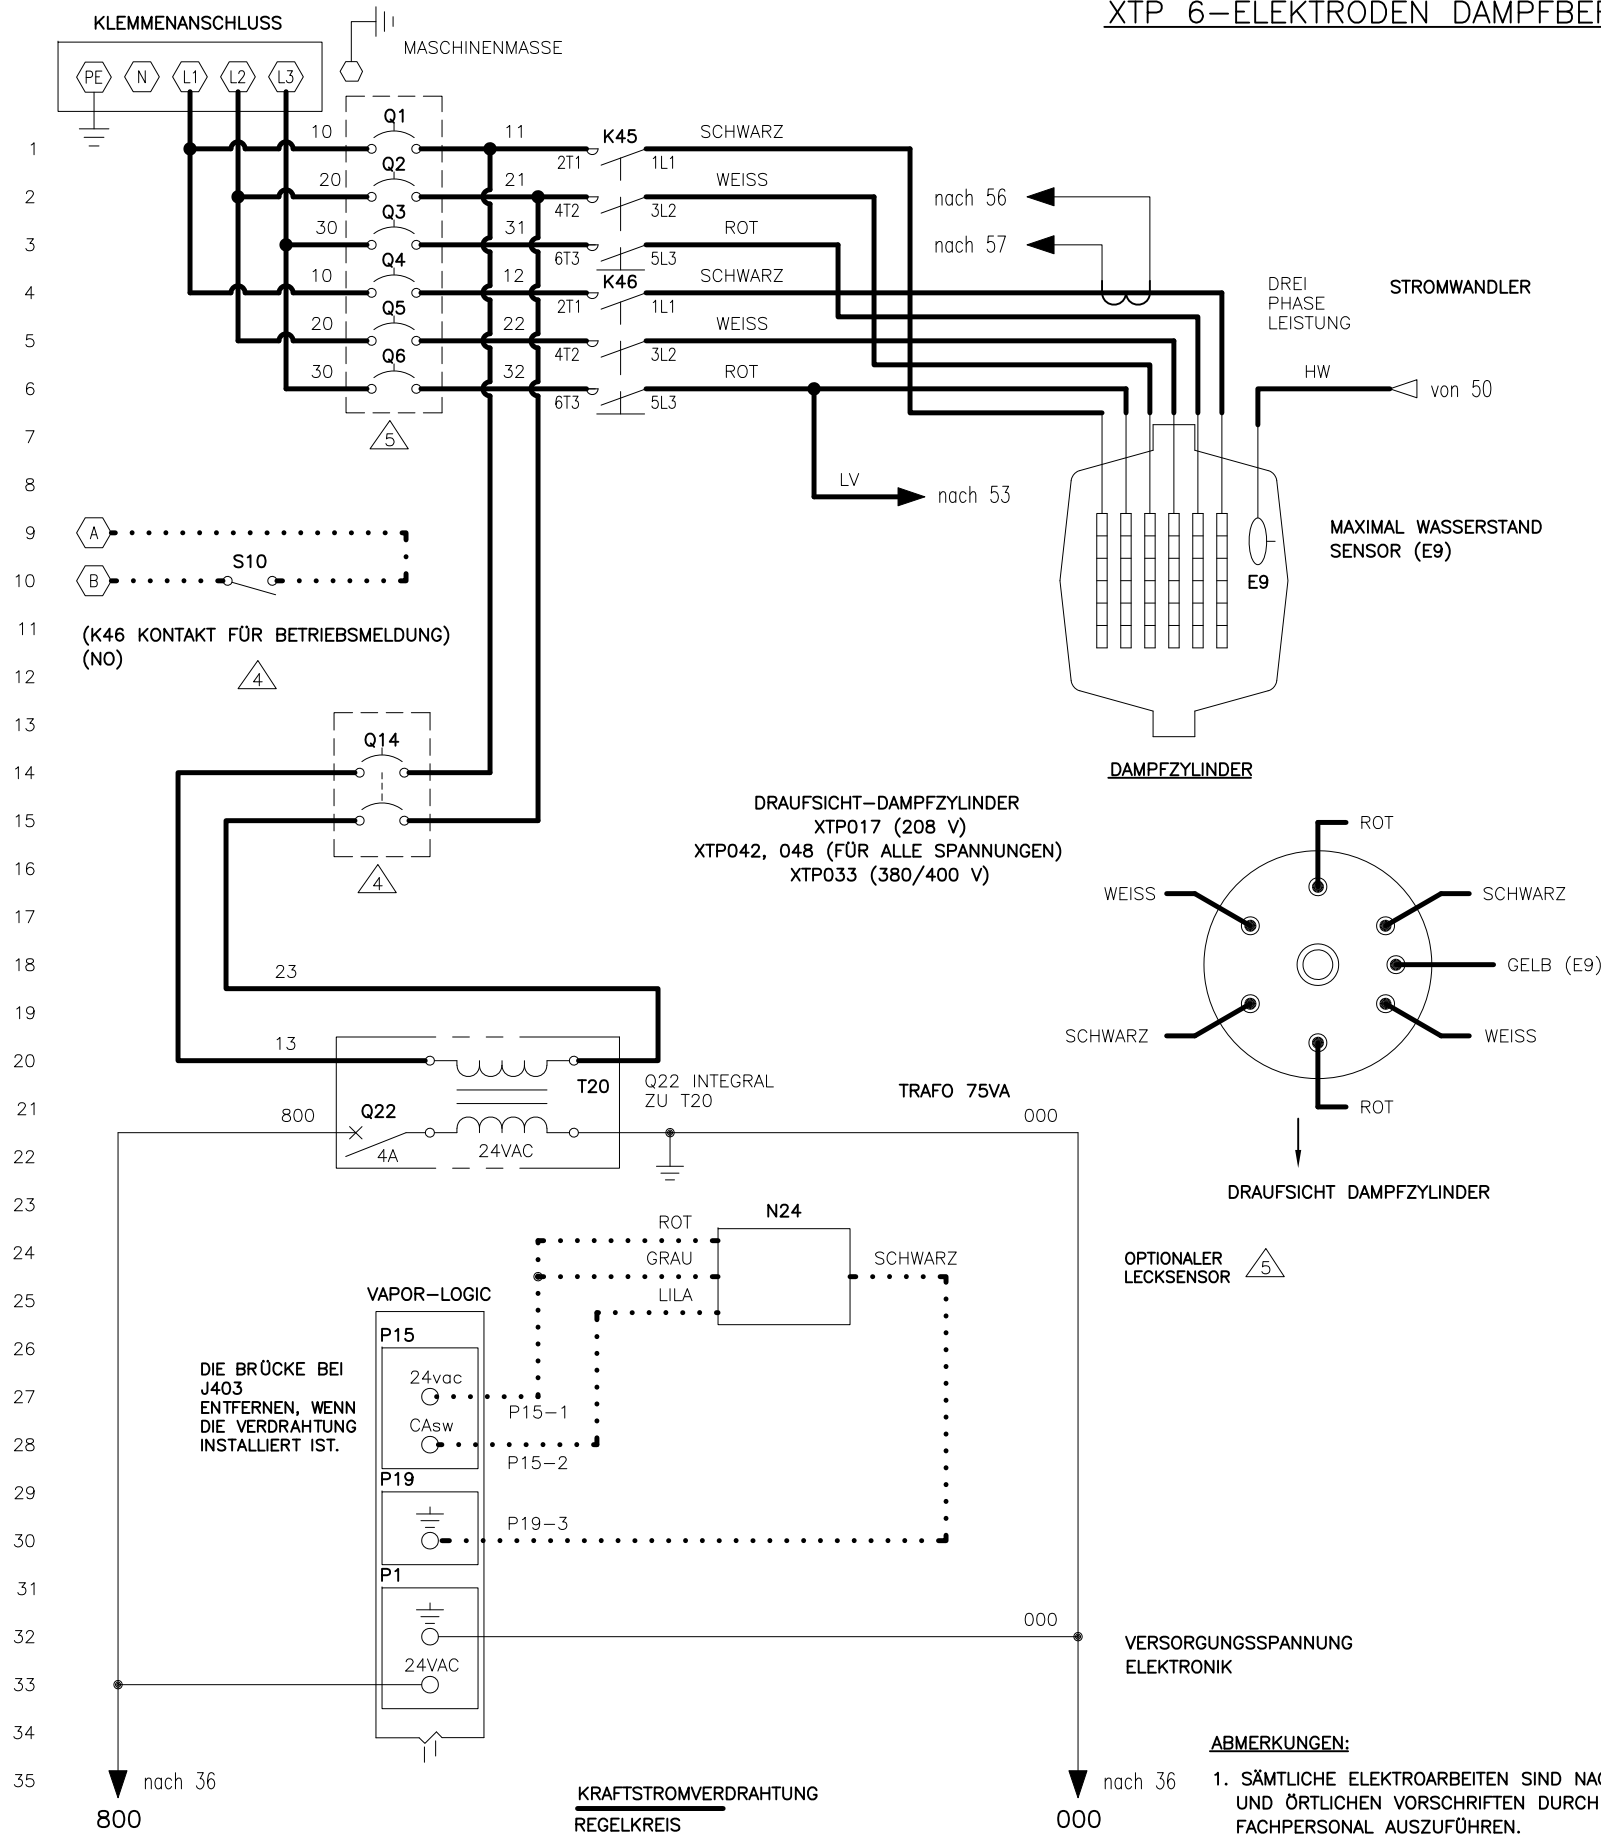

- ABMERKUNGEN:**
- SÄMTLICHE ELEKTROARBEITEN SIND NACH DEN LOKALEN UND ÖRTLICHEN VORSCHRIFTEN DURCH QUALIFIZIERTES FACHPERSONAL AUSZUFÜHREN.
 - FÜR DIE VERSORGUNGSLEITUNGEN DER GEHÄUSEHEIZUNG SOWIE FÜR DIE SCHUTZLEITERANSCHLÜSSE SIND DIE LEITERQUERSCHNITTE GEMÄß DER 75°C-LEITERTABELLE DES NATIONAL ELECTRICAL CODE (NEC) AUSZULEGEN.
 - KUPFER-STECKVERBINDER MIT DER NENNLEISTUNG VON 105C VERWENDEN.

- ⚠ 230 & 400 V
- ⚠ WERKSSEITIG OPTIONAL
- 6 SIEHE DEN SCHALTPLAN FÜR OUTDOOR-GEHÄUSE #XTP-V2-OE-1G

		XTP 6-ELEKTRODEN DAMPFBEFEUCHTER	
		MAT'L:	P/N
SCALE:	JK	XTP-V2-VL-4G	
DATE:	4/8/26		