
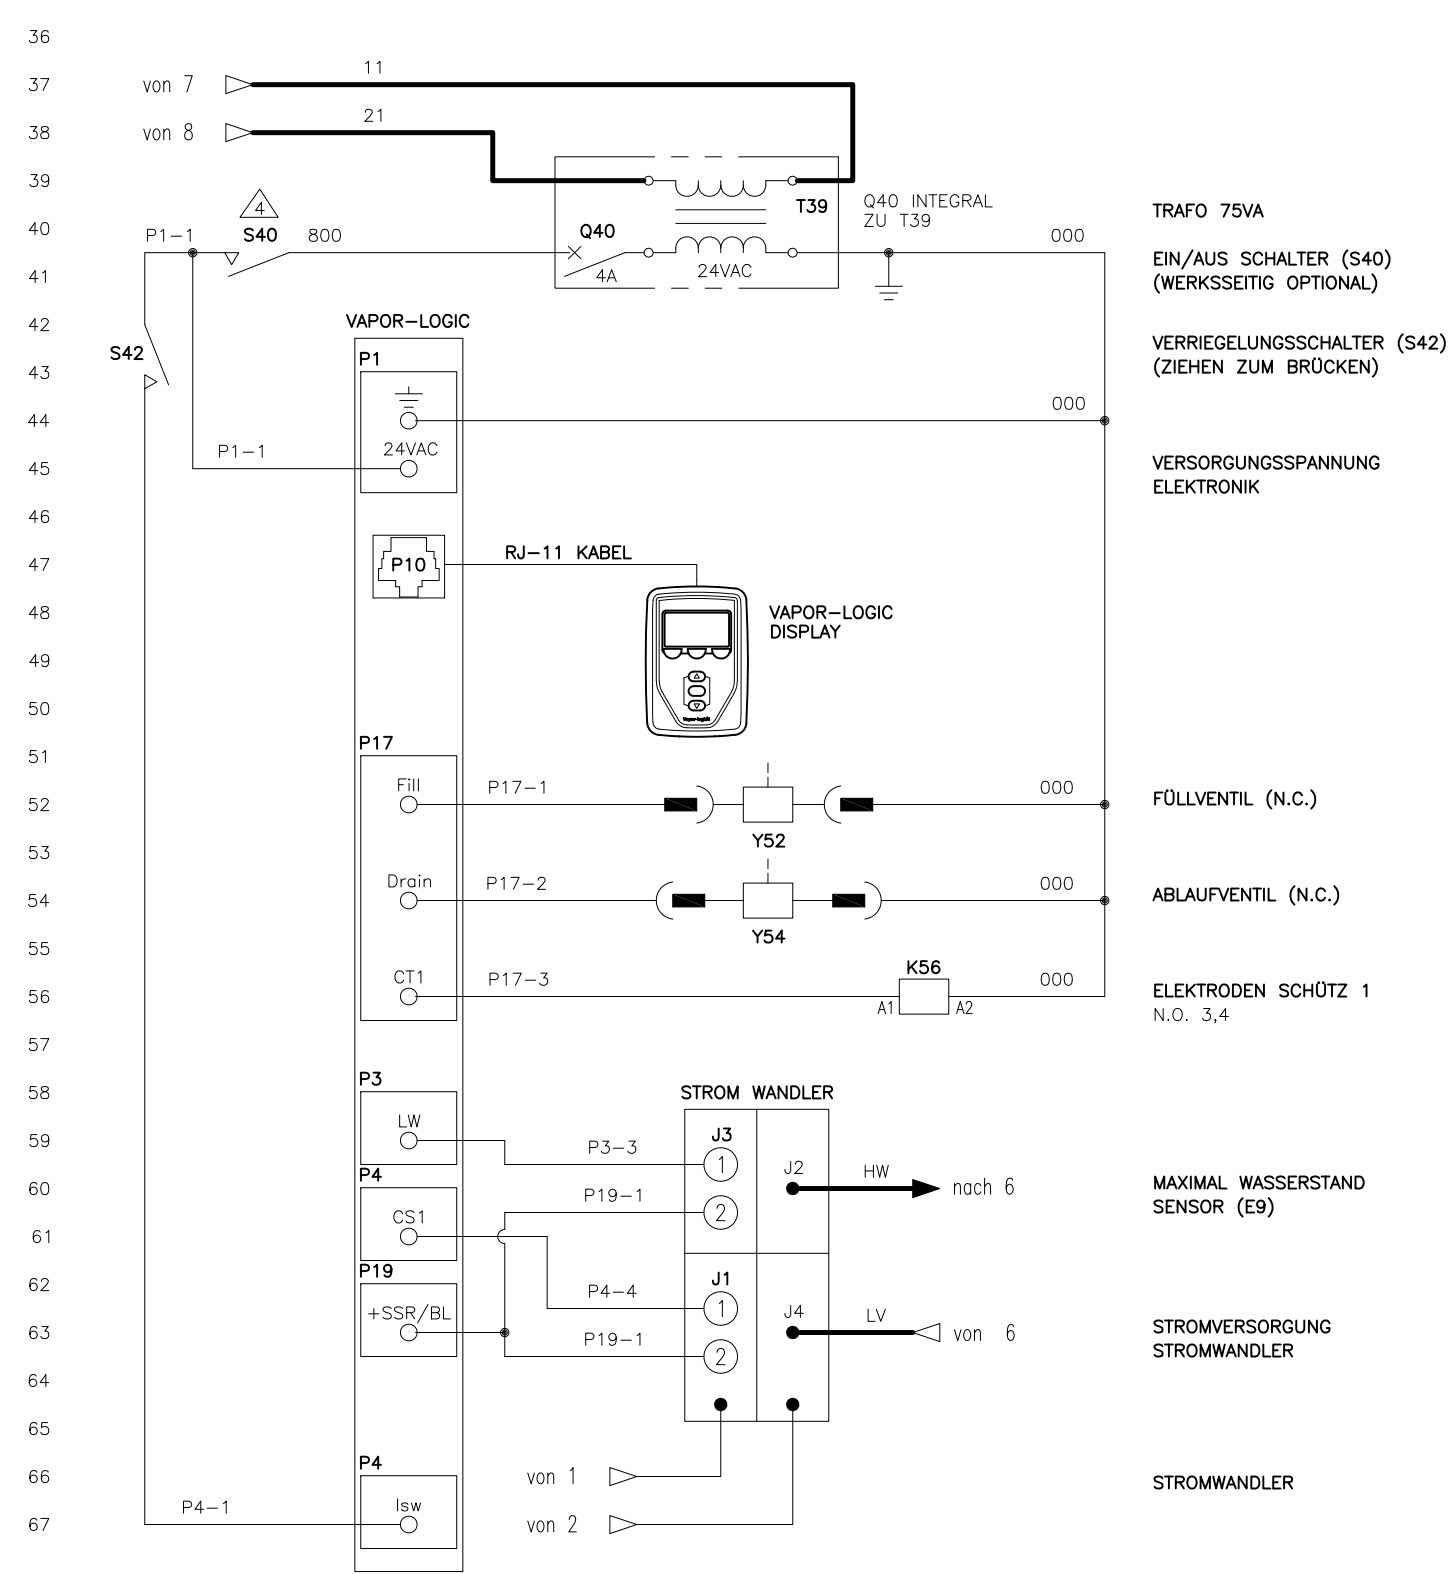


XTPE 2-ELEKTRODEN DAMPFBEFEUCHTER
XTPE002-XTPE003-XTPE006 EIN ZWEI PHASE

SCHALTPLAN BEZIEHT AUF FOLGENDE DOK:
 -INSTALLATION UND BEDIENUNGSANLEITUNG
 -EXTERNE ANSCHLÜSSE

DATE	REV	RECORD	DR
1/22	F	E.C.# 7049	JK
4/23	G	E.C.# 7128	JK
7/23	H	E.C.# 7195	SBK

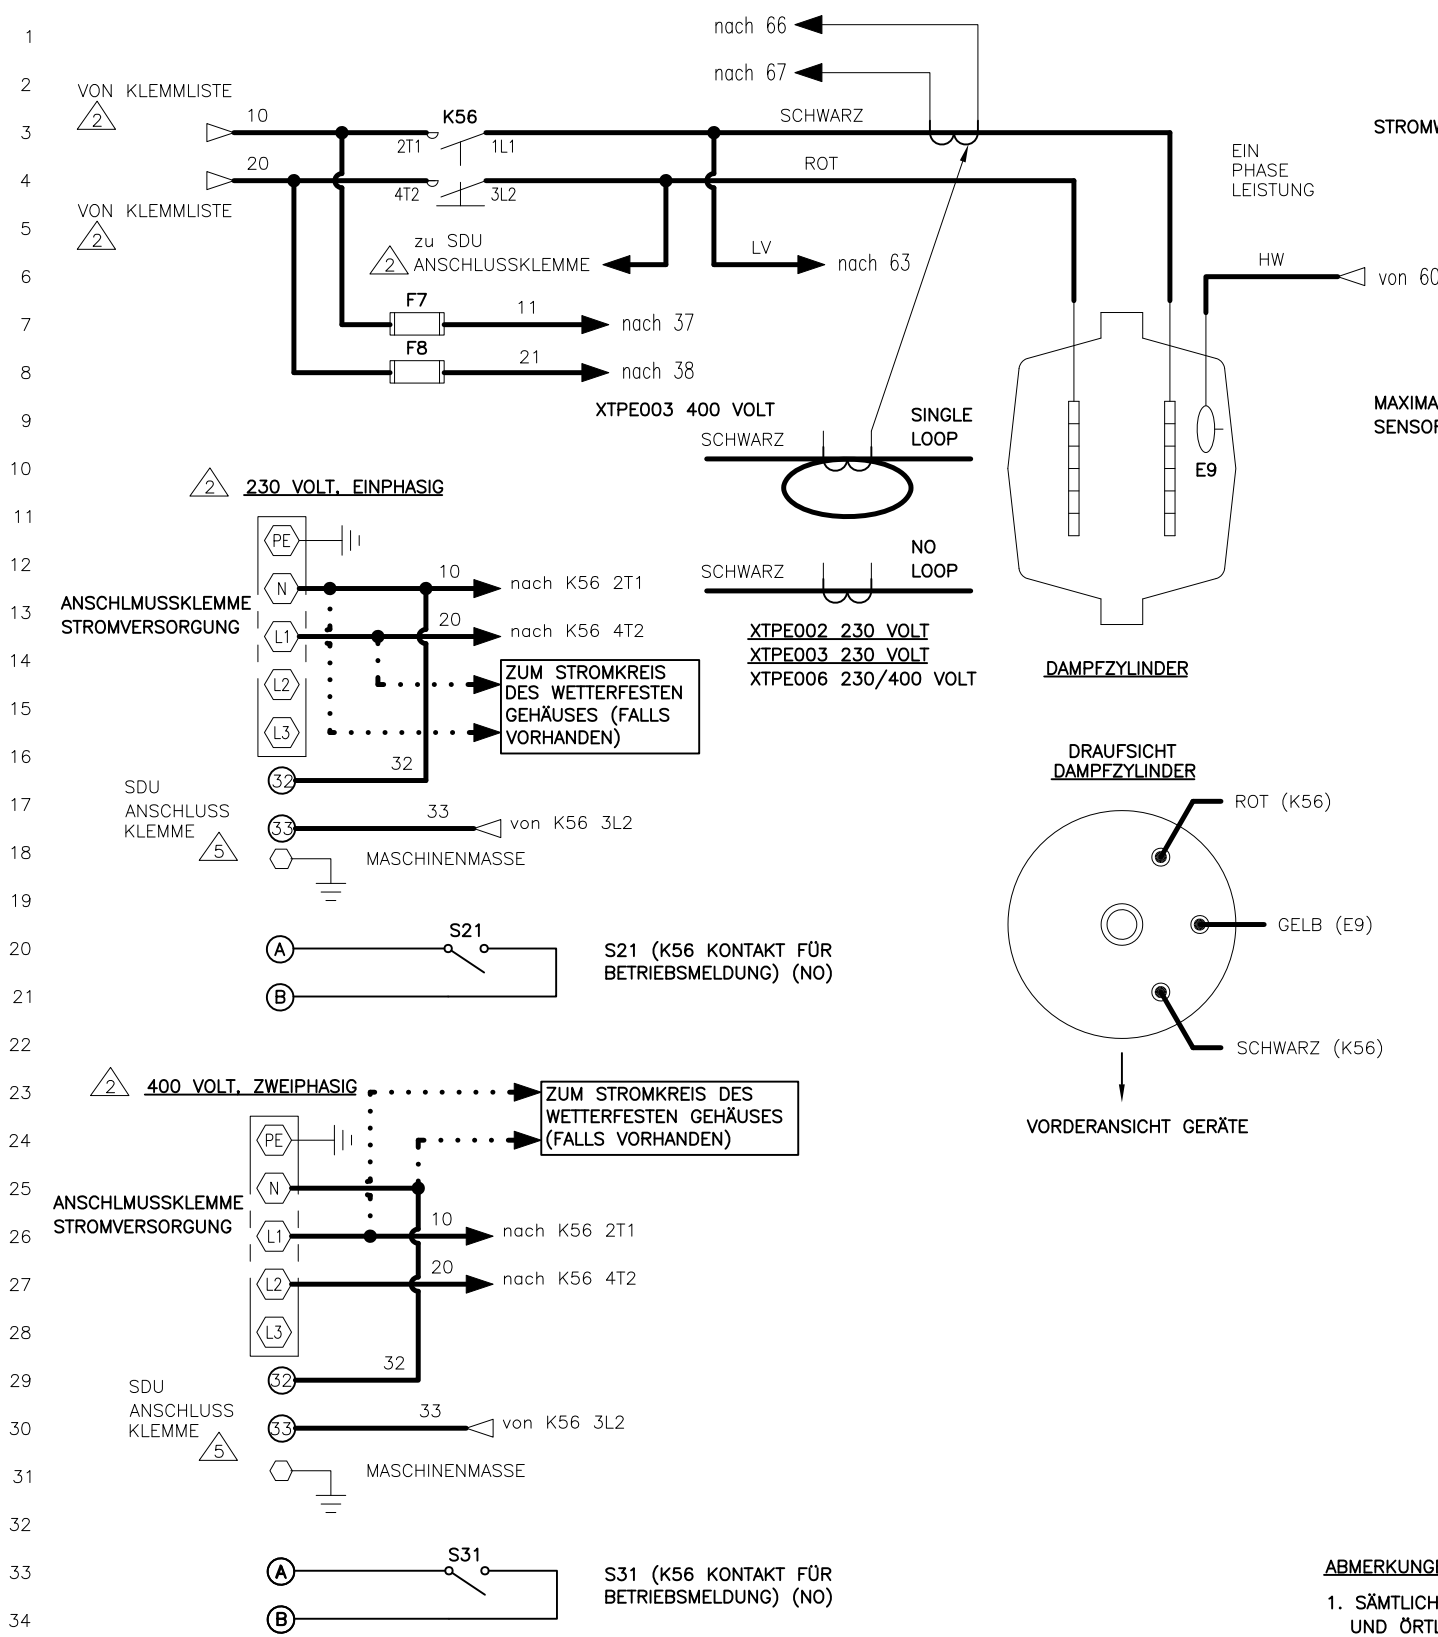

ABMERKUNGEN:

- SÄMTLICHE ELEKTROARBEITEN SIND NACH DEN LOKALEN UND ÖRTLICHEN VORSCHRIFTEN DURCH QUALIFIZIERTES FACHPERSONAL AUSZUFÜHREN.
 - BERÜCKSICHTIGEN SIE DIE KABELQUERSCHNITTE IN BEZUG AUF DIE SPANNUNG UND LEISTUNGS-AUFNAHME
 - SIEHE ELEKTRISCHES DATENBLATT XTP.
- 4 NUR INNENGEHÄUSE
- 5 KABEL 32 UND 33 SIND BEI MODELLEN MIT AUSSENGEHÄUSE NICHT VORHANDEN

UNTERBRECHUNG ZUM HERSTELLERSCHALTPLAN

		XTPE002-003-006	
		MAT'L:	P/N
SCALE:	XTPE-VL-1G		
DRAWN BY: ECR			
DATE: 5/18			